


ΕΦΗΜΕΡΙΣ ΤΗΣ ΚΥΒΕΡΝΗΣΕΩΣ

ΤΗΣ ΕΛΛΗΝΙΚΗΣ ΔΗΜΟΚΡΑΤΙΑΣ

ΤΕΥΧΟΣ ΤΕΤΑΡΤΟ **Αρ. Φύλλου 340**

31 Μαρτίου 2005

ΠΕΡΙΕΧΟΜΕΝΑ

ΑΠΟΦΑΣΕΙΣ

ΑΠΟΦΑΣΕΙΣ

Αριθ. 1180 (1)

Κήρυξη ως αναδασωτέας έκτασης 3.133,58 στρεμμάτων στη θέση «βόρεια του οικισμού Ιάσμου» Δήμου Ιάσμου Ν. Ροδόπης.

Ο ΓΕΝΙΚΟΣ ΓΡΑΜΜΑΤΕΑΣ ΠΕΡΙΦΕΡΕΙΑΣ
ΑΝΑΤΟΛΙΚΗΣ ΜΑΚΕΔΟΝΙΑΣ - ΘΡΑΚΗΣ

Έχοντας υπόψιν :

1. Τις διατάξεις:

α) Του άρθρου 117 παρ. 3 του Συντάγματος της Χώρας.

β) Των άρθρων 38 παρ 1 και 2 και 41 του Ν. 998/1979 «Περί προστασίας των δασών και δασικών εν γένει εκτάσεων της Χώρας», όπως τροποποιήθηκε και ισχύει.

γ) Των άρθρων 4 παρ. 7 και 6 παρ. 7 του Νόμου 2240/1994 «περί διοικητικής αποκεντρώσεως».

δ) Του Ν. 2503/1997 (ΦΕΚ107Α΄) «Περί Διοίκηση, Οργάνωση, στελέχωση της Περιφέρειας, ρύθμιση θεμάτων για την Τοπική Αυτοδιοίκηση και άλλες διατάξεις».

2. Την υπ' αριθμ. 3200/20.6.2001 (ΦΕΚ 865Β΄) απόφαση του Γ.Γ. Περιφέρειας Ανατ.Μακ.-Θράκης περί «Άσκησης αρμοδιοτήτων κ.λ.π.».

3. Τις διαταγές του Υπ. Γεωργίας με αριθμ.:

α) 160417/1180/ 8.7.1980, β) 182447/3049/24.9.1980, γ) 10582/ 539/ 13.2.1976, δ) 215696/1451/9.5.1977, ε) 154659/ 24.5.1982, στ) 78001/4408/ 16.7.1991, ζ) 85144/ 1468/ 9.10.1992, η) 92428/4484/Νοεμ. 93, θ) 131240/ 20.5.1991, ι) 96186/3332/27.11.1992.

4. Την υπ' αριθμ. 1407/30.3.2004 απόφαση κήρυξης ως αναδασωτέας έκτασης στη θέση «βόρεια του οικισμού Ιάσμου» Δήμου Ιάσμου Ν. Ροδόπης.

5. Την υπ' αριθμ. 589 / 21.2.2005 πρόταση της Δ/νσης Δασών Ροδόπης με την οποία προτείνεται η τροποποίηση της υπ' αριθμ. 1407/30.3.2004 απόφασης κήρυξης ως αναδασωτέας έκτασης «ως προς το εμβαδόν και συγκεκριμένα η εξαίρεση 0,71368 στρεμμάτων με σκοπό την κατασκευή υδατοδεξαμενής για τις ανάγκες υδροδότησης του Δήμου Ιάσμου.

6. Την υπ' αριθμ. 3185/24.9.2003 απόφαση περί έγκρισης επέμβασης για την κατασκευή υδατοδεξαμενής για τις ανάγκες υδροδότησης του Δήμου Ιάσμου.

7. Την υπ' αριθμ. 2996/11.6.2001, απόφαση του Δ/ντή Δασών Περιφέρειας Ανατ. Μακεδ. - Θράκης με την οποία εγκρίθηκε η οριστική μελέτη «Δασοτεχνικής διευθέτησης μικρολεκανών βόρεια του οικισμού Ιάσμου Ν. Ροδόπης.

8. Την υπ' αριθμ. 102/2002 απόφαση του Δημοτικού Συμβουλίου Ιάσμου, αποφασίζουμε:

1. Τροποποιούμε την υπ' αριθμ. 1407/30.3.2004 απόφαση κήρυξης ως αναδασωτέας έκτασης ως προς το εμβαδόν με την παρούσα και

2. Κηρύσσουμε ως αναδασωτέα, με σκοπό την ανόρθωση του υποβαθμισμένου δασικού οικοσυστήματος των μικρολεκανών βόρεια του οικισμού Ιάσμου και την απόσβεση των μικροχειμάρρων για την αποτροπή δημιουργίας πλημμυρικών φαινομένων, την δημόσια δασική έκταση, η οποία βρίσκεται στην θέση «Βόρεια του οικισμού Ιάσμου» Δήμου Ιάσμου Ν. Ροδόπης, προσδιορίζεται δε με στοιχεία Α,Β,Γ,Δ,Α όπως φαίνεται στο συνημμένο διάγραμμα και εξαιρείται η καλλιεργούμενη έκταση εμβαδού 7,2 στρεμμάτων (γραμμοσκιασμένη περιοχή) καθώς και η θέση επέμβασης για την κατασκευή υδατοδεξαμενής για τις ανάγκες υδροδότησης του Δήμου Ιάσμου εμβαδού 0,71368 στρεμμάτων (κόκκινο σημείο) που βρίσκονται εντός της παραπάνω έκτασης.

Η έκταση η οποία κηρύσσεται αναδασωτέα έχει εμβαδόν 3.133,58 στρεμμάτων, και έχει όρια:

ΒΟΡΕΙΑ: Δασική οδός Ιάσμου- Τρικόρφου.

ΝΟΤΙΑ: Βόρειες παρυφές του οικισμού Ιάσμου-παλιά εθνική οδός Κομοτηνής-Ξάνθης.

ΑΝΑΤΟΛΙΚΑ: Δασικός δρόμος «Γέφυρα Πολυάνθου-Τρίκορφο», ο οποίος ανέρχεται από το τριγωνομετρικό 330 και περνά από την κορυφή με υψόμετρο 436μ.

ΔΥΤΙΚΑ: Υδροκρίτης ανατολικά του Δασονομείου Ιάσμου ο οποίος ανέρχεται από το τριγωνομετρικό 382 και καταλήγει στην κορυφή με υψόμετρο 436μ.

Η απόφαση αυτή να δημοσιευθεί στην Εφημερίδα της Κυβερνήσεως.


Καβάλα, 4 Μαρτίου 2005

Με εντολή Γενικού Γραμματέα Περιφέρειας
Ο Δ/ντής Δασών Ν. Ροδόπης
ΧΑΡΑΛΑΜΠΟΣ ΠΑΠΑΔΟΠΟΥΛΟΣ

ΕΛΛΗΝΙΚΗ ΔΗΜΟΚΡΑΤΙΑ
ΠΕΡΙΦΕΡΕΙΑ
ΑΝ. ΜΑΚΕΔΟΝΙΑΣ – ΘΡΑΚΗΣ
ΓΕΝΙΚΗ ΔΙΕΥΘΥΝΣΗ ΠΕΡΙΦΕΡΕΙΑΣ
ΔΙΕΥΘΥΝΣΗ ΔΑΣΩΝ Ν. ΡΟΔΟΠΗΣ

ΕΘΝΙΚΟ ΤΥΠΟΓΡΑΦΕΙΟ
Για τεχνικούς λόγους στο σχεδιόγραμμα έγινε σμικρυνση κατά ποσοστό 75 %

ΧΑΡΤΗΣ ΠΕΡΙΟΧΗΣ ΙΑΣΜΟΥ Ν. ΡΟΔΟΠΗΣ ΟΠΟΥ ΦΑΙΝΕΤΑΙ Η ΠΡΟΤΕΙΝΟΜΕΝΗ ΩΣ ΑΝΑΔΑΣΩΤΕΑ ΕΚΤΑΣΗ 3.133,58στρ.
ΚΛΙΜΑΚΑ 1 : 20.000

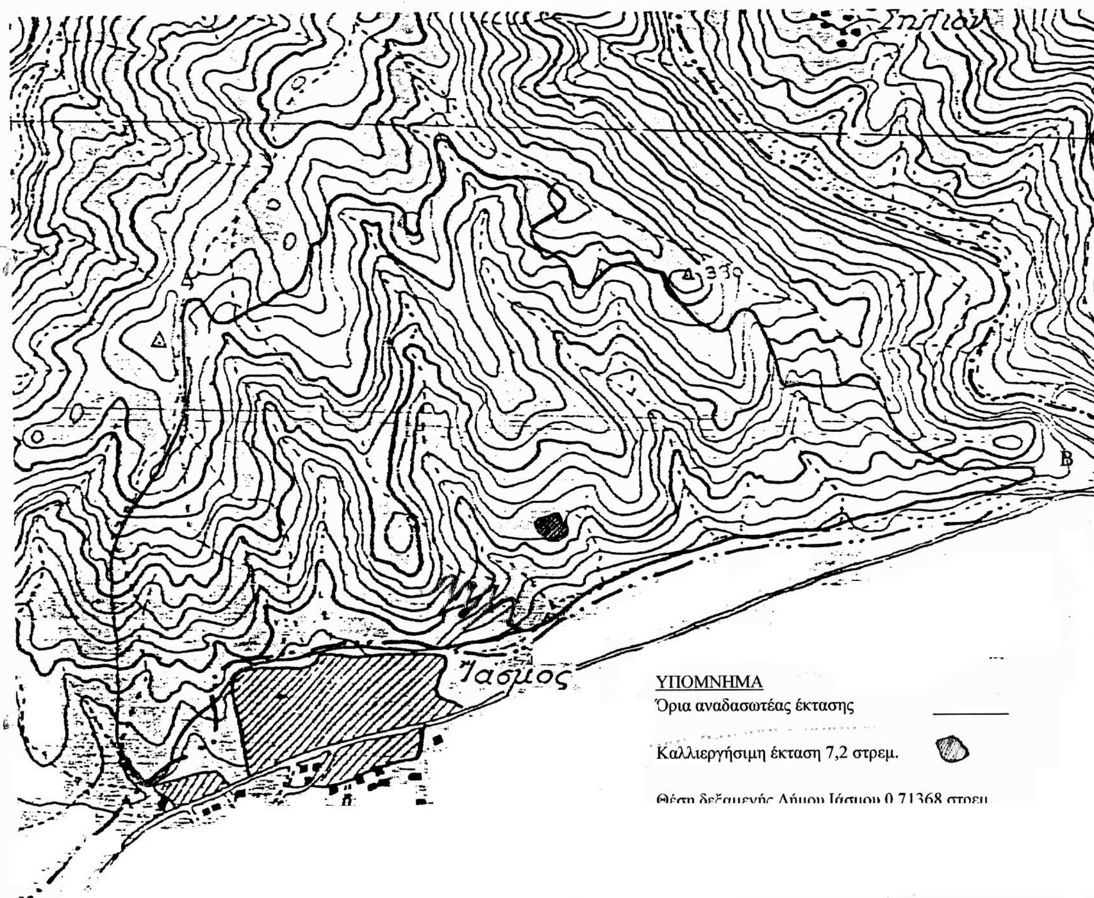

Ανήκει στην υπ' αριθ. 1180/4-3-2005 **απόφαση του Δ/ντή Δασών Περιφέρειας ΑΜΘ**

Κομοτηνή 23-12-2004	**ΕΛΕΓΧΘΗΚΕ ΚΑΙ ΘΕΩΡΗΘΗΚΕ**	**ΕΓΚΡΙΝΕΤΑΙ**
Ο Συντάκτης	Κομοτηνή 23-12-2004	Καβάλα 4-3-2005
	Ο Δ/ντής Δασών Ν. Ροδόπης	Ο Δ/ντής Δασών Περιφέρειας
Τηγανούριας Ελευθέριος	Καρανικολάου Μιχάλης	Παπαδόπουλος Χαράλαμπος
Δασολόγος με Σ.Ε.Ι.Δ.	Δασολόγος με βαθμό Α'	Δασολόγος με βαθμό Δ/ντή

Αριθ. 182 (2)

Κήρυξη ως αναδασωτέας δημόσιας δασικής έκτασης (Δάσος Χαλεπίου Πεύκης με υπόροφο αείφυλλα πλατύφυλλα) εμβαδού 14.721,00 τετρ. μέτρων, στη θέση «Παλαμήδι» της περιφέρειας του Δ.Δ. Ζευγολατείου (Οικισμός Καλεντζίου) του Δήμου Βόχας Ν. Κορινθίας, λόγω πυρκαγιάς.

Η ΓΕΝΙΚΗ ΓΡΑΜΜΑΤΕΑΣ
ΠΕΡΙΦΕΡΕΙΑΣ ΠΕΛΟΠΟΝΝΗΣΟΥ

Έχοντας υπόψη:

1. Τις διατάξεις:

α) Του Ν. 2503/1997 «Διοίκηση, οργάνωση, στελέχωση της Περιφέρειας, ρύθμιση θεμάτων για την Τοπική Αυτοδιοίκηση και άλλες διατάξεις».

β) Του Ν. 3200/1955 «Περί διοικητικής αποκέντρωσης» όπως τροποποιήθηκε και συμπληρώθηκε με το Ν.Δ. 532/1970 και μεταγενέστερες διατάξεις.

γ) Της παρ. 1 του άρθρου 24 και της παρ. 3 του άρθρου 117 του Συντάγματος της χώρας μας.

δ) Του Ν. 998/1979 «Περί προστασίας των δασών και των δασικών εν γένει εκτάσεων της χώρας» και συγκεκριμένα των άρθρων 38 και 41, σε συνδυασμό με το άρθρο 3 του ιδίου Νόμου.

ε) Του Ν. 3208/2003 «Περί προστασίας των δασικών οικοσυστημάτων, κατάρτισης δασολογίου, ρύθμισης εμπραγμάτων δικαιωμάτων επί δασών και δασικών εν γένει εκτάσεων και άλλες διατάξεις».

στ) Του Ν. 2612/1998 «Ανάθεση της δασοπυρόσβεσης στο Πυροσβεστικό Σώμα και άλλες διατάξεις».

2. Τις διαταγές του Υπουργείου Γεωργίας με αριθμ.:

α) 160417/ 1180/8.7.1980, β) 182447/3049/24.9.1980, γ) 168692/3318/5.10.1981, δ) 85144/1468/9.9.1992 και ε) 60284/365/26.1.1994.

3. Την υπ' αριθμ. 838/2002 Απόφαση του Ε΄ Τμήματος του Συμβουλίου της Επικρατείας που μας κοινοποιήθηκε με το υπ' αριθμ. 105204/2793/31.7.2002 έγγραφο του Υπουργείου Γεωργίας.

4. Την υπ' αριθμ. 258/21.1.2005 πρόταση του Δασαρχείου Κορίνθου, η οποία έγινε σύμφωνα με την από 21.1.2005 Έκθεση Αυτοψίας του Δασολόγου του Δασαρχείου Κορίνθου Αλεξίου Αδάμ, που συνοδεύει το προαναφερόμενο έγγραφο, από όπου προκύπτει ότι η έκταση που αναφέρεται στο θέμα πριν καταστραφεί από την πυρκαγιά της 15-11-2004, είχε δασικό χαρακτήρα κατά την έννοια του Ν. 998/1979 (παρ.1 του άρθρου 3 σε συνδυασμό με την παρ. 1δ και 2δ του άρθρου 4) όπως τροποποιήθηκε από τον Ν. 3208/2003 και ως εκ τούτου επιβάλλεται η κήρυξη της ως αναδασωτέας, αποφασίζουμε:

Κηρύσσουμε ως αναδασωτέα, με σκοπό την επανεγκατάσταση με φυσική ή τεχνητή αναγέννηση της δασικής βλάστησης που καταστράφηκε από πυρκαγιά την 15.11.2004, τη δημόσια δασική έκταση κατά την έννοια του Ν. 998/79 (παρ.1 του άρθρου 3 σε συνδυασμό με τις παρ. 1δ και 2δ του άρθρου 4) όπως τροποποιήθηκε από τον Ν. 3208/2003, εμβαδού 14.721,00 τετρ. μέτρων, που βρίσκεται στη θέση «Παλαμήδι» της περιφέρειας του Δ.Δ Ζευγολατείου (Οικισμός Καλεντζίου) του Δήμου Βόχας Ν. Κορινθίας, όπως αποτυπώνεται στο συνημμένο από 21.1.2005 Τοπογραφικό Διάγραμμα κλίμακας 1:2.000 που συνέταξε ο Δασολόγος του Δασαρχείου Κορίνθου Αλέξιος Αδάμ, το οποίο προσδιορίζεται από τα στοιχεία Α, Β, Γ, Δ, Ε, Ζ, Η, Α, έχει εντοπιστεί σε απόσπασμα χάρτη Γ.Υ.Σ. κλίμακας 1:50.000, απεικονίζεται σε απόσπασμα του υπ' αριθμ. 6365/2 Φύλλου χάρτη της Γ.Υ.Σ. κλίμακας 1:5.000 και τα στοιχεία αυτά θεωρήθηκαν από τον Δασάρχη Κορίνθου τα οποία αποτελούν αναπόσπαστα μέρη της απόφασής μας αυτής και έχει όρια:

ΒΟΡΕΙΑ: Με δάσος Χαλεπίου Πεύκης.

ΝΟΤΙΑ: Εν μέρει με δάσος Χαλεπίου Πεύκης και εν μέρει με μη δασική έκταση.

ΑΝΑΤΟΛΙΚΑ: Με δάσος Χαλεπίου Πεύκης.

ΔΥΤΙΚΑ: Με δάσος Χαλεπίου Πεύκης.

Η απόφαση αυτή ισχύει από της κοινοποιήσεώς της αρμοδίως (άρθρο 41 Ν. 998/1979) και προ της δημοσιεύσεώς της στην Εφημερίδα της Κυβερνήσεως (άρθρο 37, Ν. 3200/1955).

Για τυχόν προσφυγές κατά της απόφασης αυτής ισχύει η ημερομηνία δημοσίευσής της στην Εφημερίδα της Κυβερνήσεως.

Η απόφαση αυτή να δημοσιευθεί στην Εφημερίδα της Κυβερνήσεως.

Τρίπολη, 15 Φεβρουαρίου 2005

Η Γενική Γραμματέας Περιφέρειας
ΑΓΓΕΛΑ ΑΒΟΥΡΗ


ΑΝΗΚΕΙ στο υπ᾽αριθμ. 258 /21 /01/ 2005 έγγραφο

ΤΟΠΟΓΡΑΦΙΚΟ ΔΙΑΓΡΑΜΜΑ ΚΛΙΜΑΚΑΣ 1:2000 ΚΑΙ ΑΠΟΣΠΑΣΜΑ ΕΚ ΤΟΥ 6365/2 ΦΥΛΛΟΥ ΧΑΡΤΗ Γ.Υ.Σ. ΚΛΙΜΑΚΑΣ 1:5000, ΣΤΟ ΟΠΟΙΟ ΦΑΙΝΕΤΑΙ Η ΚΑΜΕΝΗ ΕΚΤΑΣΗ ΔΑΣΟΥΣ Χαλεπίου Πεύκης ΠΟΥ ΚΑΗΚΕ ΤΗΝ 15-11-2004 ΣΤΗ ΘΕΣΗ ''Παλαμήδι'' ΠΕΡΙΦΕΡΕΙΑΣ ΔΗΜΟΥ ΒΟΧΑΣ, Δ.Δ. ΖΕΥΓΟΛΑΤΕΙΟΥ

Έκταση με στοιχεία Α, Β, Γ, Δ, Ε, Ζ, Η, Α. συνολικού εμβαδού 14721 τ.μ.




Ανήκει στην αριθμ ...182/
15.9.05 ... της Δ/νσης
Δασών Ν. Κορινθίας.

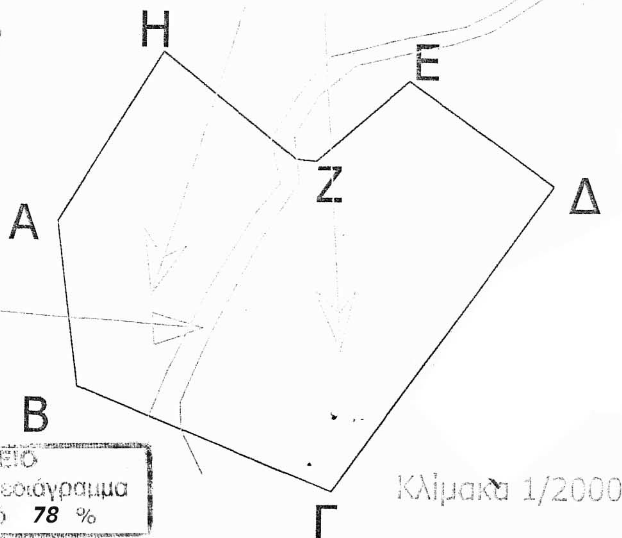



ΕΘΝΙΚΟ ΤΥΠΟΓΡΑΦΕΙΟ
Για τεχνικούς λόγους στο σχεδιάγραμμα έγινε σμίκρυνση κατά ποσοστό 78 %

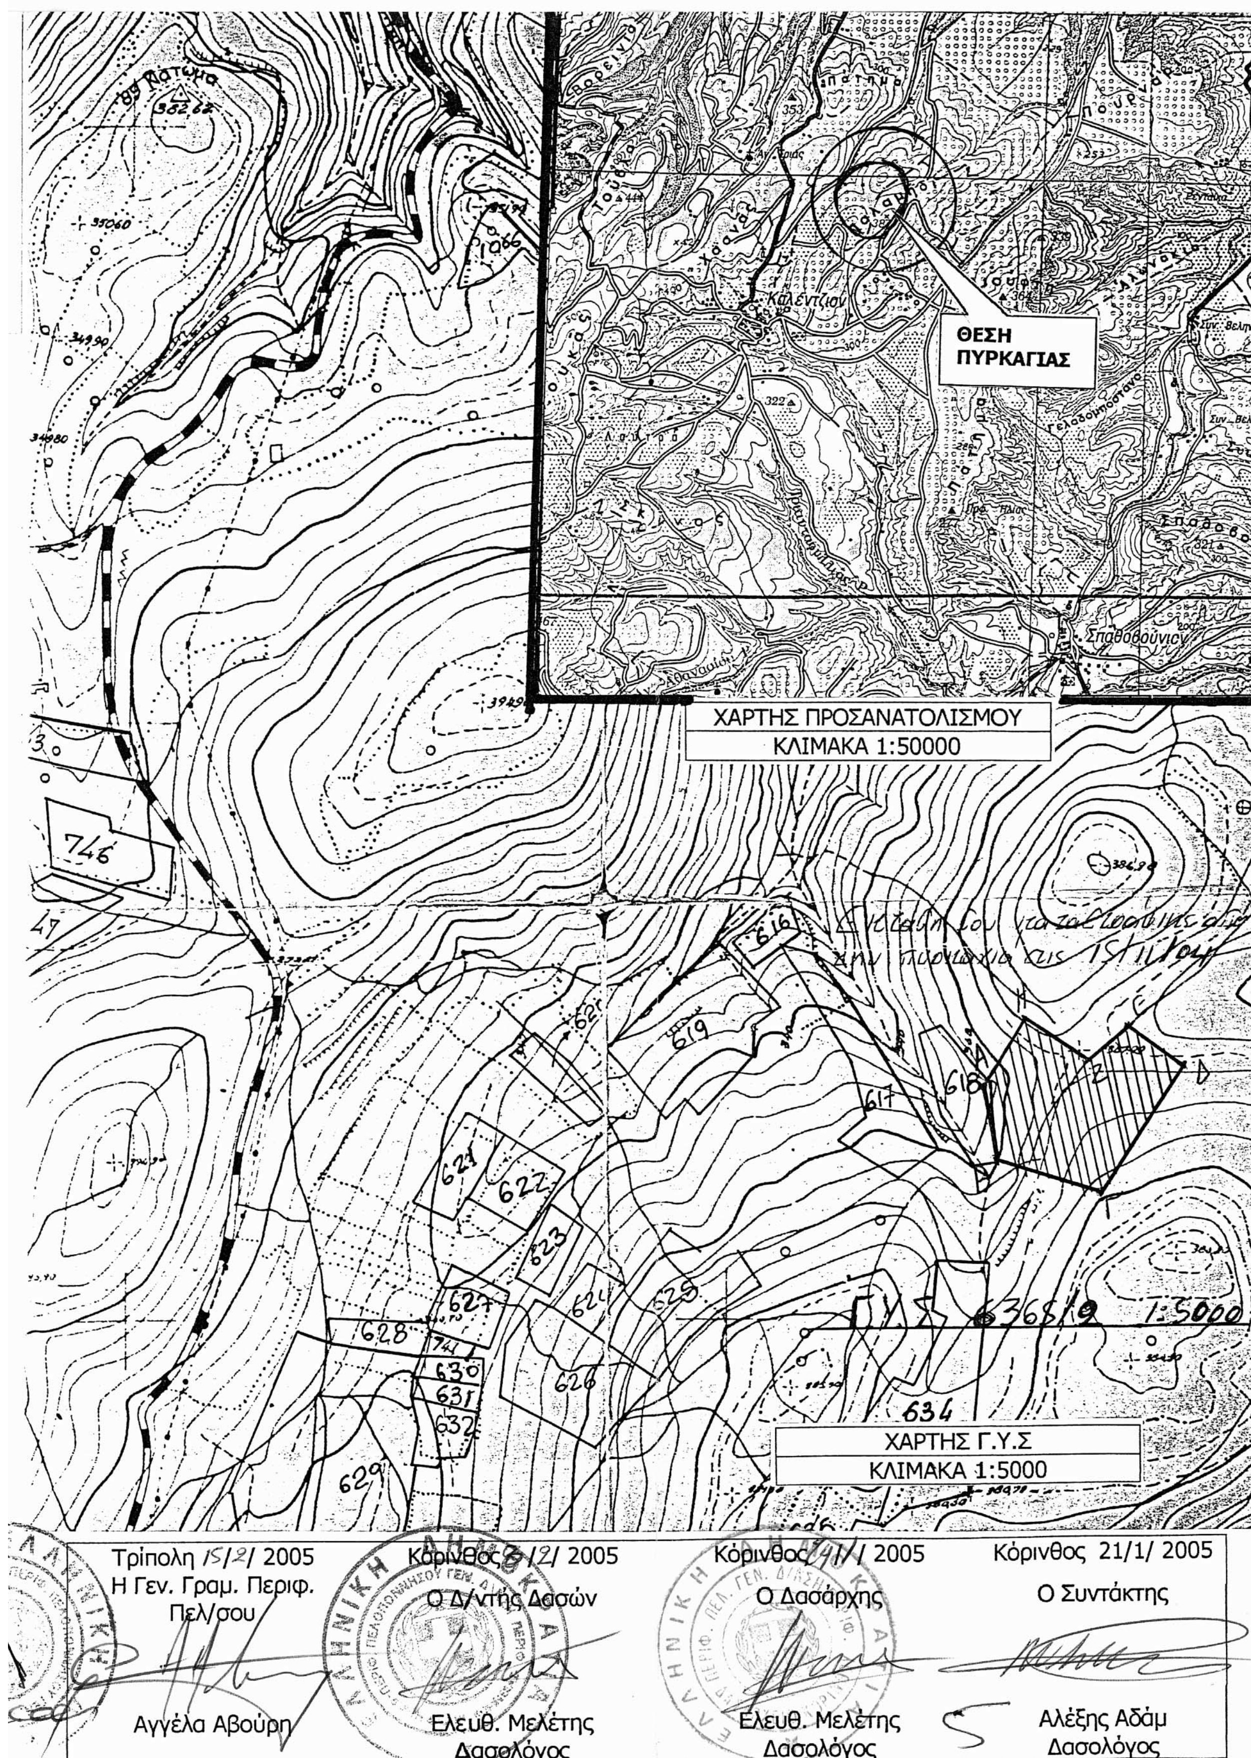

Καλέντζιον
ΘΕΣΗ ΠΥΡΚΑΓΙΑΣ
Σπαθοβούνιον
ΧΑΡΤΗΣ ΠΡΟΣΑΝΑΤΟΛΙΣΜΟΥ
ΚΛΙΜΑΚΑ 1:50000
746
616
619
617
618
621
622
623
624
625
626
627
628
630
631
632
629
634
ΓΥΣ 6368/9 1:5000
ΧΑΡΤΗΣ Γ.Υ.Σ
ΚΛΙΜΑΚΑ 1:5000
Τρίπολη 15/2/ 2005
Η Γεν. Γραμ. Περιφ. Πελ/σου
Αγγέλα Αβούρη
Κόρινθος 3/2/ 2005
Ο Δ/ντής Δασών
Ελευθ. Μελέτης
Δασολόγος
Κόρινθος 21/1/ 2005
Ο Δασάρχης
Ελευθ. Μελέτης
Δασολόγος
Κόρινθος 21/1/ 2005
Ο Συντάκτης
Αλέξης Αδάμ
Δασολόγος

Αριθ. οικ. 3551/241 (3)

Τροποποίηση του ρυμοτομικού σχεδίου του Δήμου Αιγάλεω στο Ο.Τ. 625.

Ο ΝΟΜΑΡΧΗΣ ΑΘΗΝΩΝ

Έχοντας υπόψη:

1. Τις διατάξεις των αρ. 3 και 70 του από 17.7.1923 Δ/τος όπως μεταγενέστερα έχουν τροποποιηθεί και συμπληρωθεί.

2. Τις διατάξεις των αρ. 152 και 154 του από 14/27.7.1999 Π.Δ/τος «Κώδικας Βασικής Πολ/κης Νομοθεσίας (ΦΕΚ 580Δ)».

3. Τις διατάξεις του Π.Δ/τος 30/1996 «Κώδικας Νομαρχιακής Αυτ/σης», όπως τροποποιήθηκε και ισχύει σήμερα.

4. Τις διατάξεις του ισχύοντος Οργανισμού Εσωτερικής Λειτουργίας της Νομαρχίας Αθηνών (ΦΕΚ 724 Β/6.6.2003) και ειδικότερα το άρθρο 10.

5. Την υπ' αριθμ. 439/2005 απόφαση Νομάρχη Αθηνών.

6. Την υπ' αριθμ. 184/2004 απόφαση του Δ.Σ. Αιγάλεω.

7. Την υπ' αριθμ. 2/2005 (θέμα 3ο της 9.2.2005) γνωμοδότηση του ΣΧΟΠ Νομαρχιακού Τομέα Δυτικής Αττικής.

8. Το γεγονός ότι από τις διατάξεις της απόφασης αυτής δεν προκαλείται δαπάνη σε βάρος του Κρατικού Προϋπολογισμού και του Προϋπολογισμού του Δήμου Αιγάλεω (άρθρο 27 του Ν. 2081/1992).

9. Τα νόμιμα δικαιολογητικά, που περιέχονται εντός του φακέλου, αποφασίζουμε:

Την τροποποίηση του εγκεκριμένου ρυμοτομικού σχεδίου του Δήμου Αιγάλεω στο Ο.Τ. 625 με αποχαρακτηρισμό του υπό στοιχεία Β-Γ-Η-Θ-Β χώρου, όπως φαίνεται στο συν/νο τοπογραφικό διάγραμμα από χώρο Νηπιαγωγείου σε οικοδομήσιμο χώρο.

Η ισχύς της παρούσας απόφασης αρχίζει από την ημερομηνία δημοσίευσης στην Εφημερίδα της Κυβερνήσεως.

Η απόφαση αυτή να δημοσιευθεί στην Εφημερίδα της Κυβερνήσεως.


Αιγάλεω, 18 Φεβρουαρίου 2005

Ο Νομάρχης

Ι. ΣΓΟΥΡΟΣ


ΔΗΜΟΣ ΑΙΓΑΛΕΩ
Δ/ΝΣΗ ΤΕΧΝ. ΥΠΗΡΕΣΙΩΝ

Τ/Γ ΔΙΑΓΡΑΜΜΑ ΓΙΑ ΤΗΝ ΤΡΟΠΟΠΟΙΗΣΗ ΤΟΥ ΕΓΚ. ΡΥΜ/Κ

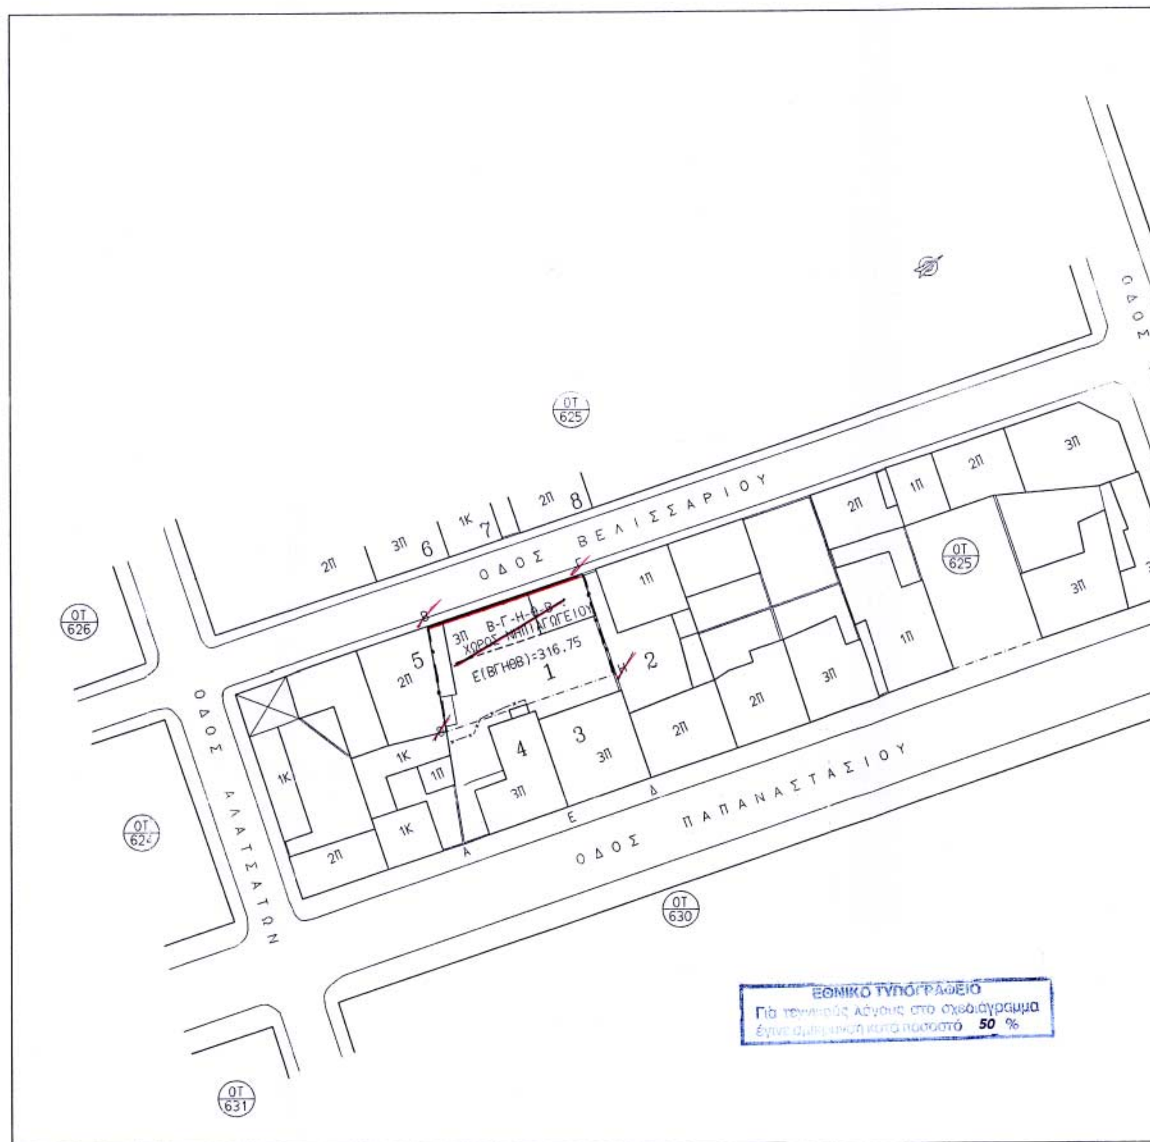

VERM (c) Geosoft τηλ. 01-7701828

ΟΥ ΣΤΟ ΟΤ.625

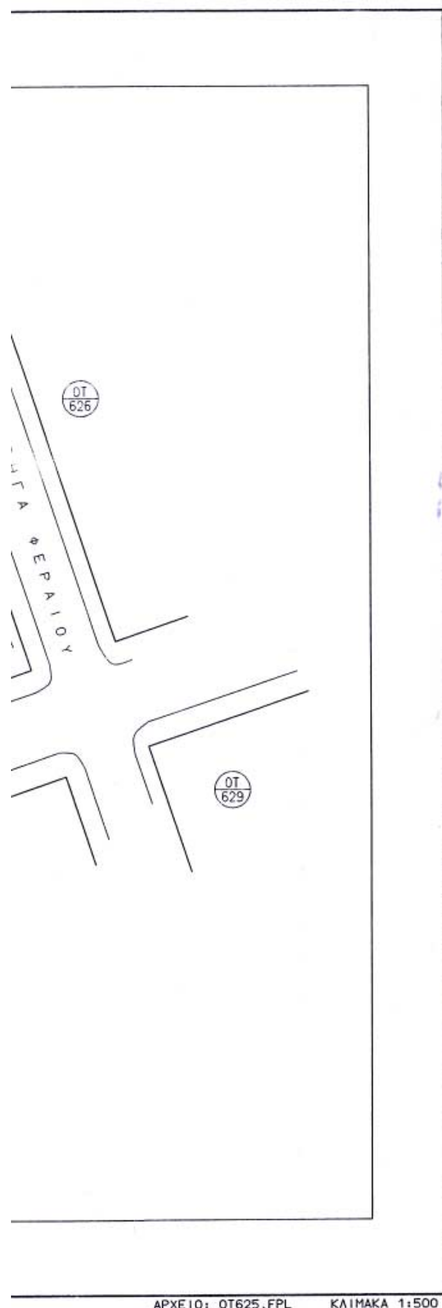

ΠΙΝΑΚΑΣ ΙΔΙΟΚΤΗΤΩΝ

ΟΝΟΜΑΤΕΠΩΝΥΜΟ	ΔΙΕΥΘΥΝΣΗ
1. ΚΟΝΤΟΥ-ΛΑΜΠΡΟΠΟΥΛΟΥ ΒΑΙΟΥΛΑ	ΔΩΔΕΚΑΝΗΣΟΥ 43 - ΒΡΙΛΗΣΙΑ
2. ΓΕΩΡΓΟΠΟΥΛΟΣ ΑΝΔΡΕΑΣ	ΠΑΠΑΝΑΣΤΑΣΙΟΥ 38 - ΑΙΓΑΛΕΩ
3. ΚΩΝ/ΝΟΣ ΚΑΣΤΑΝΑΣ	ΔΩΔΕΚΑΝΗΣΟΥ 43 - ΒΡΙΛΗΣΙΑ
4. ΧΑΡΑΛΑΜΠΟΥΣ ΕΛΕΝΗ	" "
5. ΜΑΡΙΝΟΣ ΔΗΜΗΤΡΙΟΣ	ΒΕΛΙΣΣΑΡΙΟΥ 13 - ΑΙΓΑΛΕΩ
ΠΑΡΑΣΧΟΣ ΝΙΚΟΛΑΟΣ	" "
ΚΟΤΡΩΝΑΚΗΣ ΠΑΝΑΓΙΩΤΗΣ	" "
6. ΤΖΑΝΕΤΗΣ ΛΑΜΠΡΟΣ	" 20 - "
7. ΜΠΕΛΕ ΣΟΥΛΤΑΝΑ	ΔΗΛΟΥ 18 - ΑΝΩ ΒΟΥΛΑ
8. ΑΝΔΡΕΟΓΛΟΥ ΑΡΙΣΤΕΙΔΗΣ	ΒΕΛΙΣΣΑΡΙΟΥ 16 - ΑΙΓΑΛΕΩ

ΝΟΜΑΡΧΙΑΚΗ ΑΥΤΟΔΙΟΙΚΗΣΗ ΑΘΗΝΩΝ – ΠΕΙΡΑΙΩΣ
ΝΟΜΑΡΧΙΑ ΑΘΗΝΩΝ
Δ/ΝΣΗ Πολ/μιας Τομέα Δυτικής Αθήνας
ΤΜΗΜΑ ΠΟΛΕΟΔΟΜΙΚΟΥ ΣΧΕΔΙΑΣΜΟΥ

ΤΡΟΠΟΠΟΙΗΣΗ ΤΟΥ ΡΥΜΟΤΟΜΙΚΟΥ ΣΧΕΔΙΟΥ ΤΟΥ ΔΗΜΟΥ
Αιγάλεω

ΔΗΜΟΣΙΕΥΘΗΚΕ	
Στο με αριθμό .... Φύλλο του τεύχους .... Της Εφημερίδας της Κυβέρνησης Της	Το παρόν συνοδεύει την υπ' αριθμ. 3551/201... απόφαση Νομάρχη που αφορά την τροποποίηση του ρυμοτομικού σχεδίου του Δήμου Αιγάλεω στο ΟΤ 625
	Αθήνα ..18/2/....2005 Ο ΝΟΜΑΡΧΗΣ Ι. ΣΓΟΥΡΟΣ

Για την αναγραφή

